


Wstępne założenia do Programu Funkcjonalno-
Użytkowego
Kutno ul. 29 listopada 27 PSONI

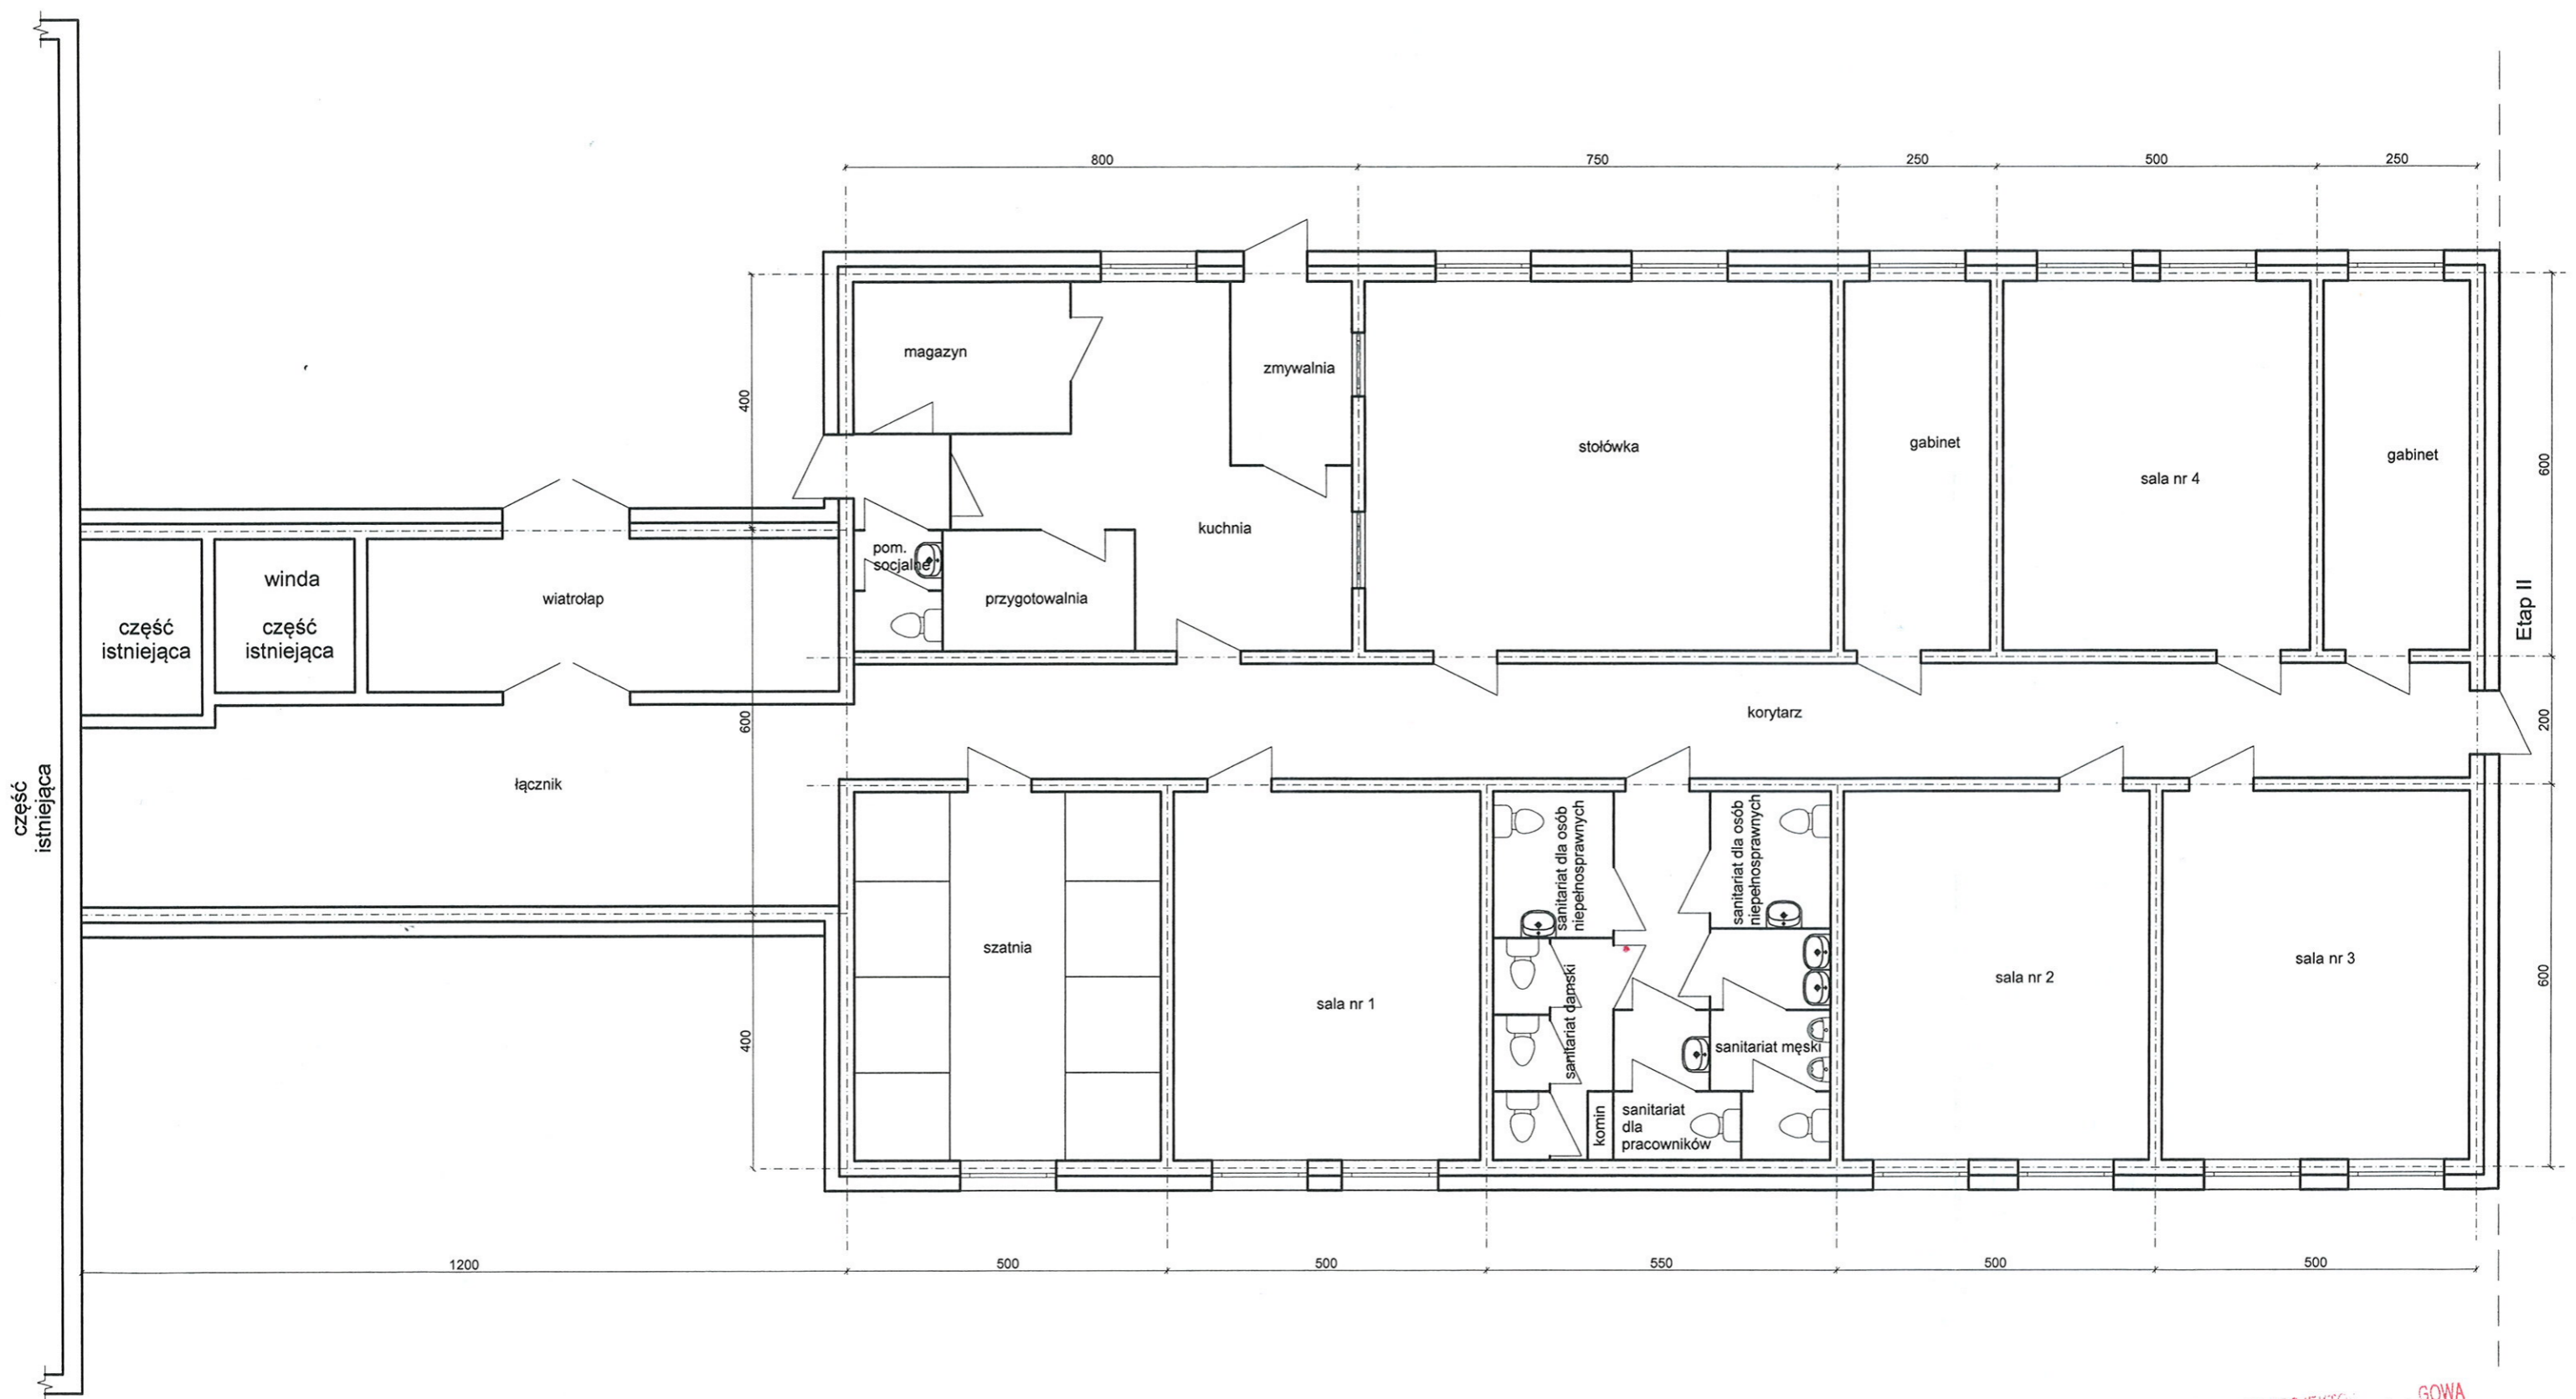

PRACOWNIA PROJEKTOWA GOWA
"MAGB" Bogdan Krawczyk
99-300 Kutno, ul. Narutowicza 8